


Delirium Pollum

Areas

- Area Gral.
- Cocina
- Vestidor
- Ducha
- Estancia
- Pasillo Puerta

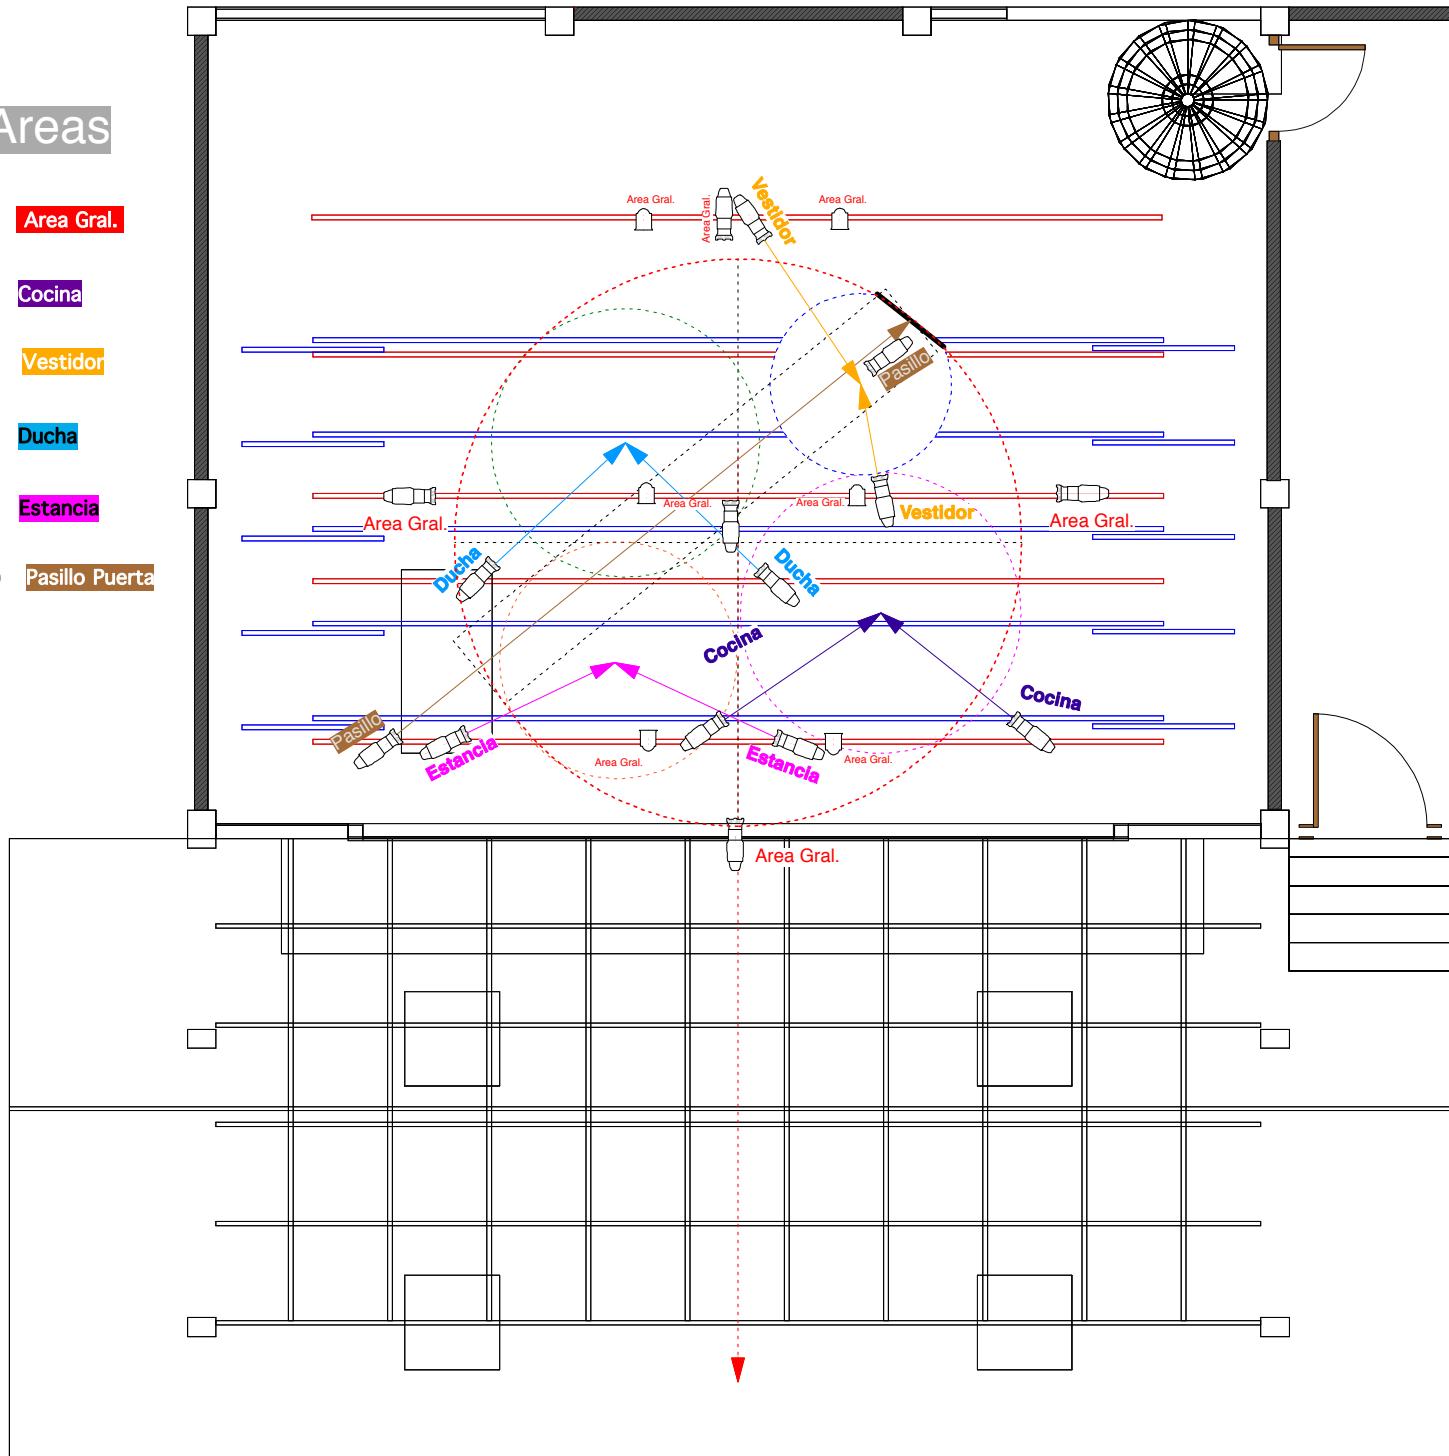

De:
Andrea Christiansen

Dirección:
Gervais Gaudreault

Iluminación: Gerardo Olivares F.
"Tenoch"

Simbología:

Reflectores
Cantidad
15 Lekos 25° - 50°
6 Fresneles 6"

Plano
Planta de Luces
(Areas Generales)

Teatro
Teatro Orientación

Escala
1:80

Cotas
Metros
Fecha
Junio 2012

DIBUJO
Tenoch

Especiales

● Mesa Cocina

● Pecera

● Tina


● Efecto Barco

● Circo


● Puerta

● Horno Micro ondas

● Musico

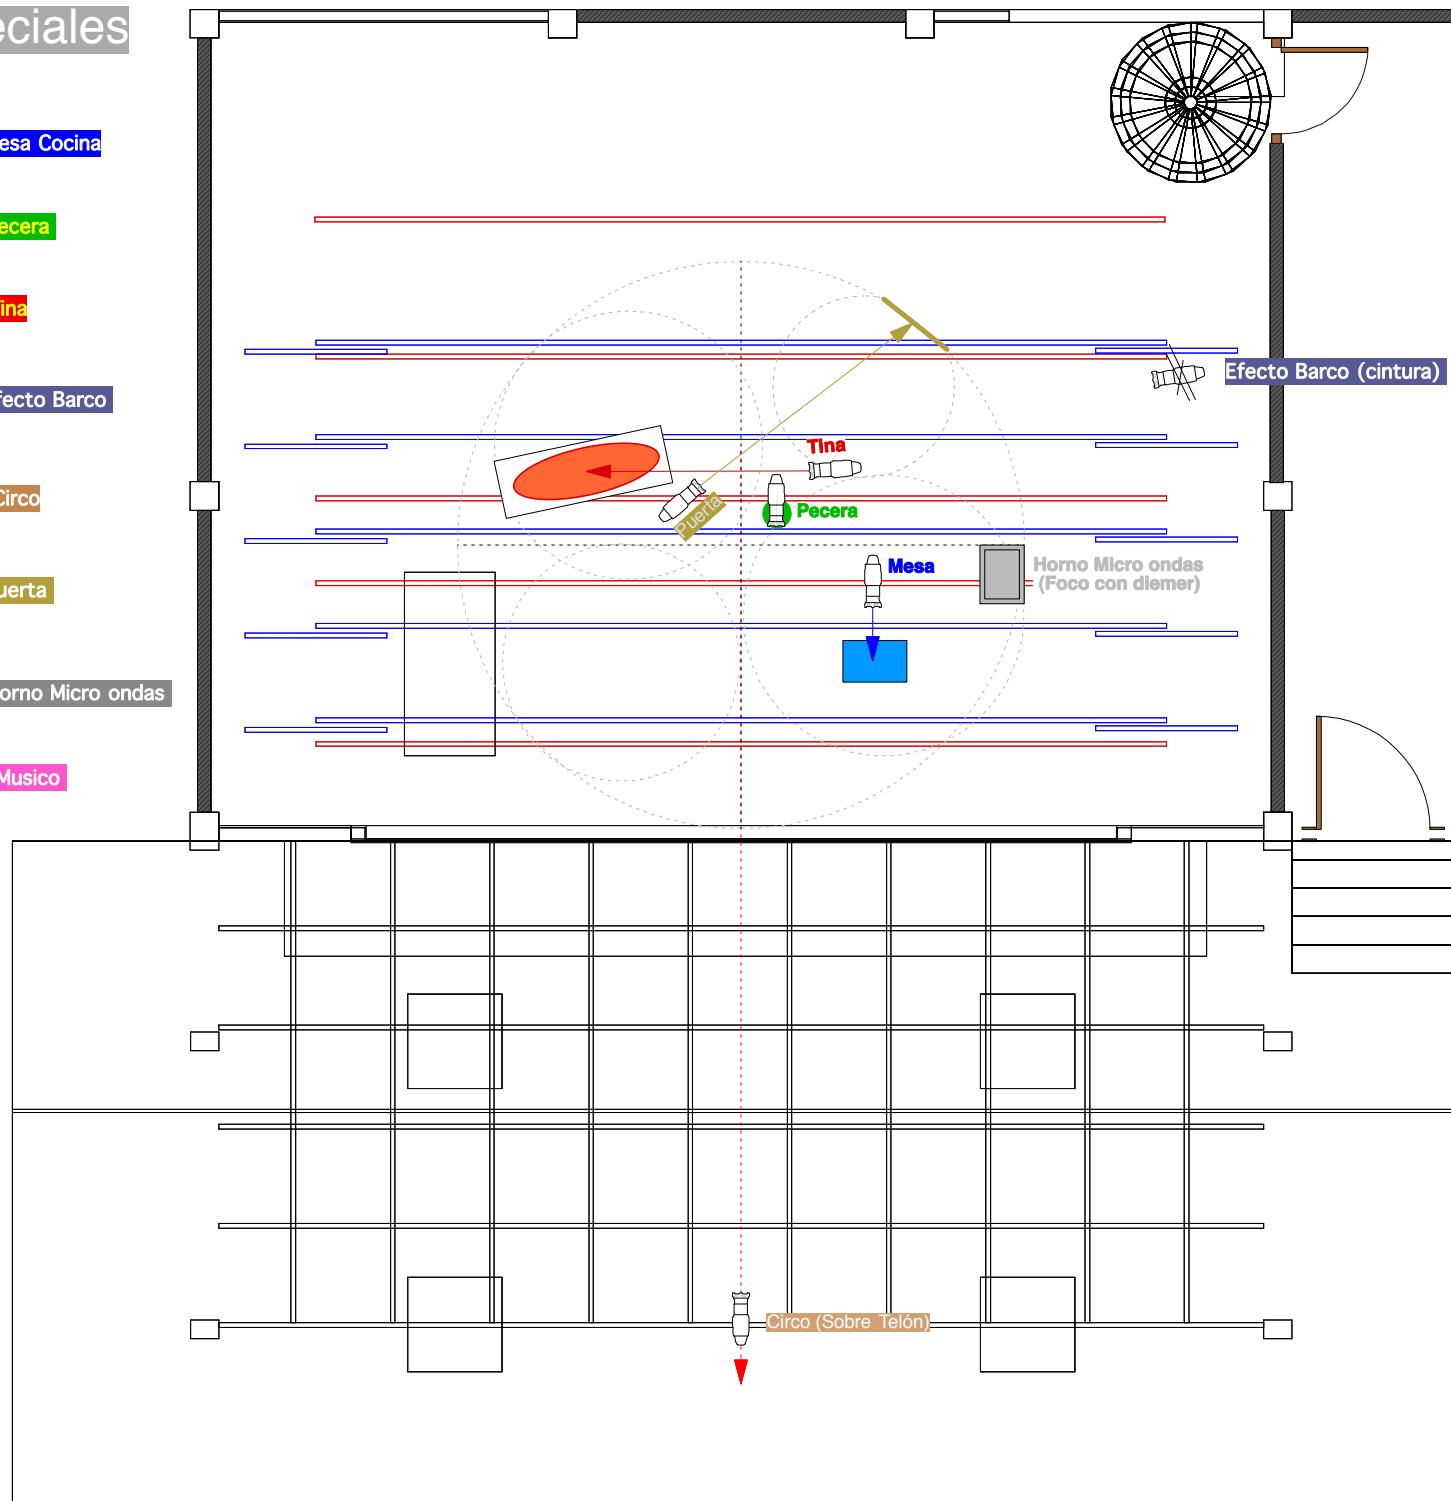

Delirium Pollum

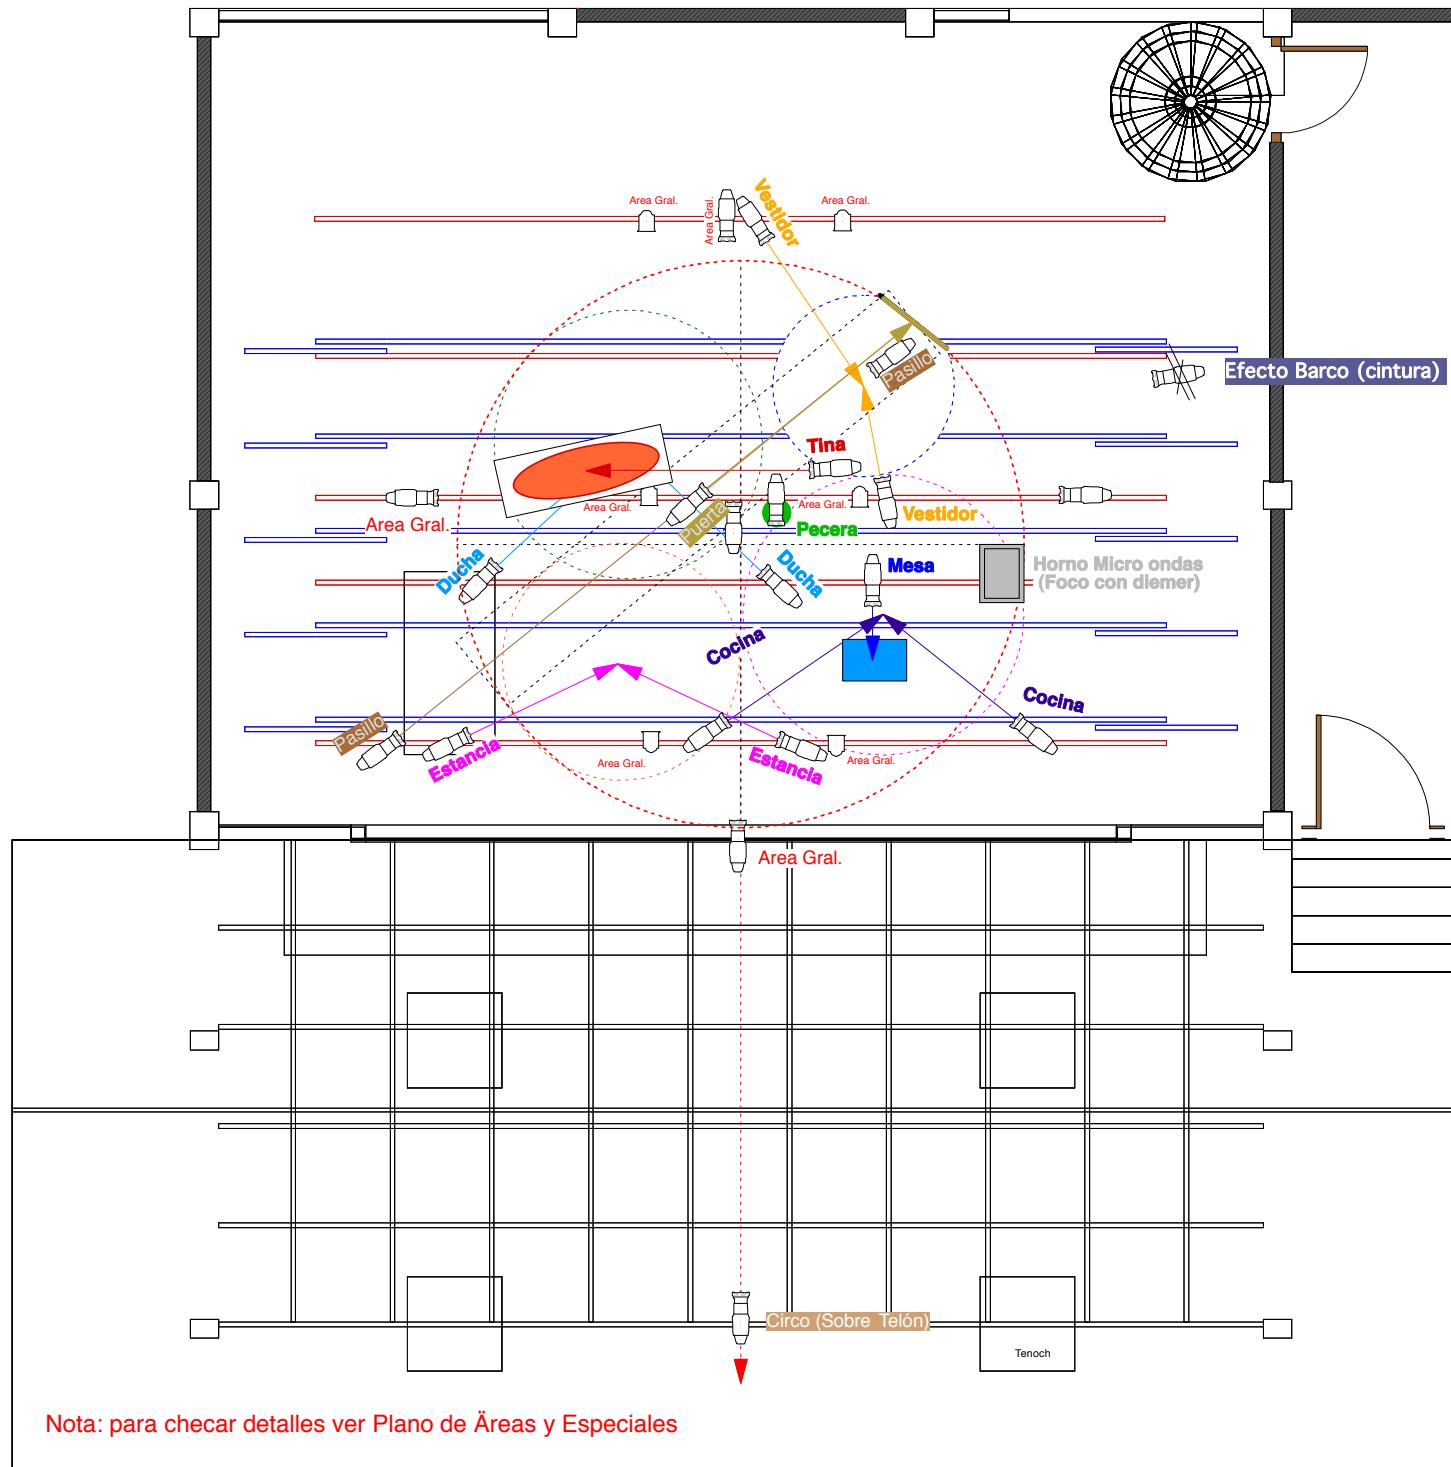

De:
Andrea Christiansen

Dirección:
Gervais Gaudreault

Iluminación: Gerardo Olivares F.
"Tenoch"

Simbología:

Reflectores

Cantidad

- 15 Lekos 25° - 50°
- 6 Lekos 25°
- 6 Fresnèles 6"

Plano
Planta de Luces
(General)

Teatro
Teatro Orientación

Escala
1:80

Cotas
Metros

Fecha
Junio 2012

DIBUJO
Tenoch